




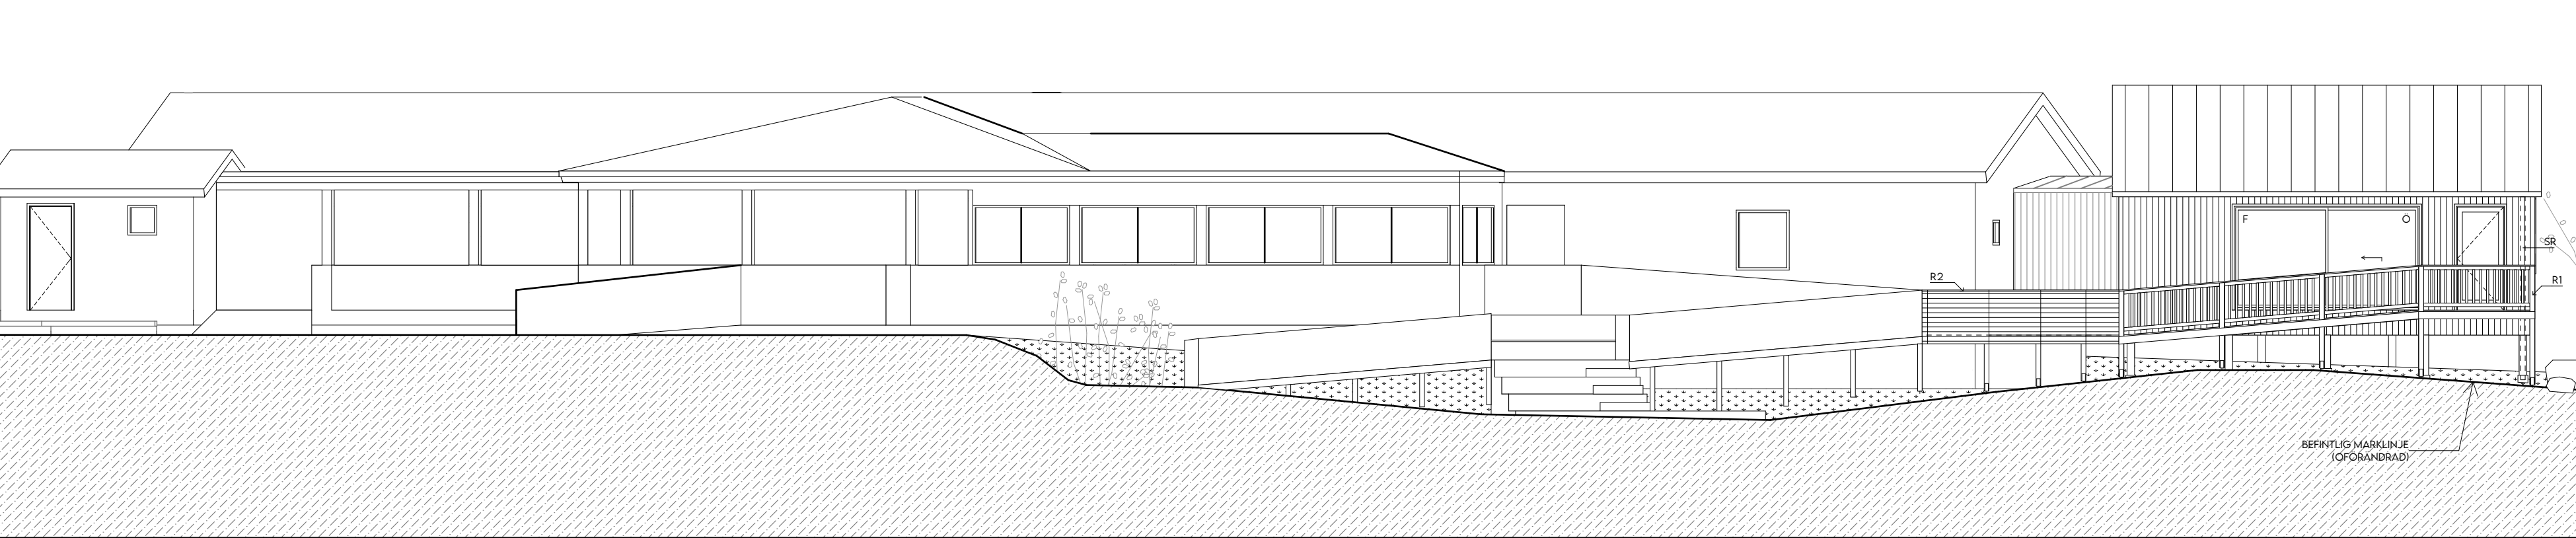

FASAD MOT SÖDER

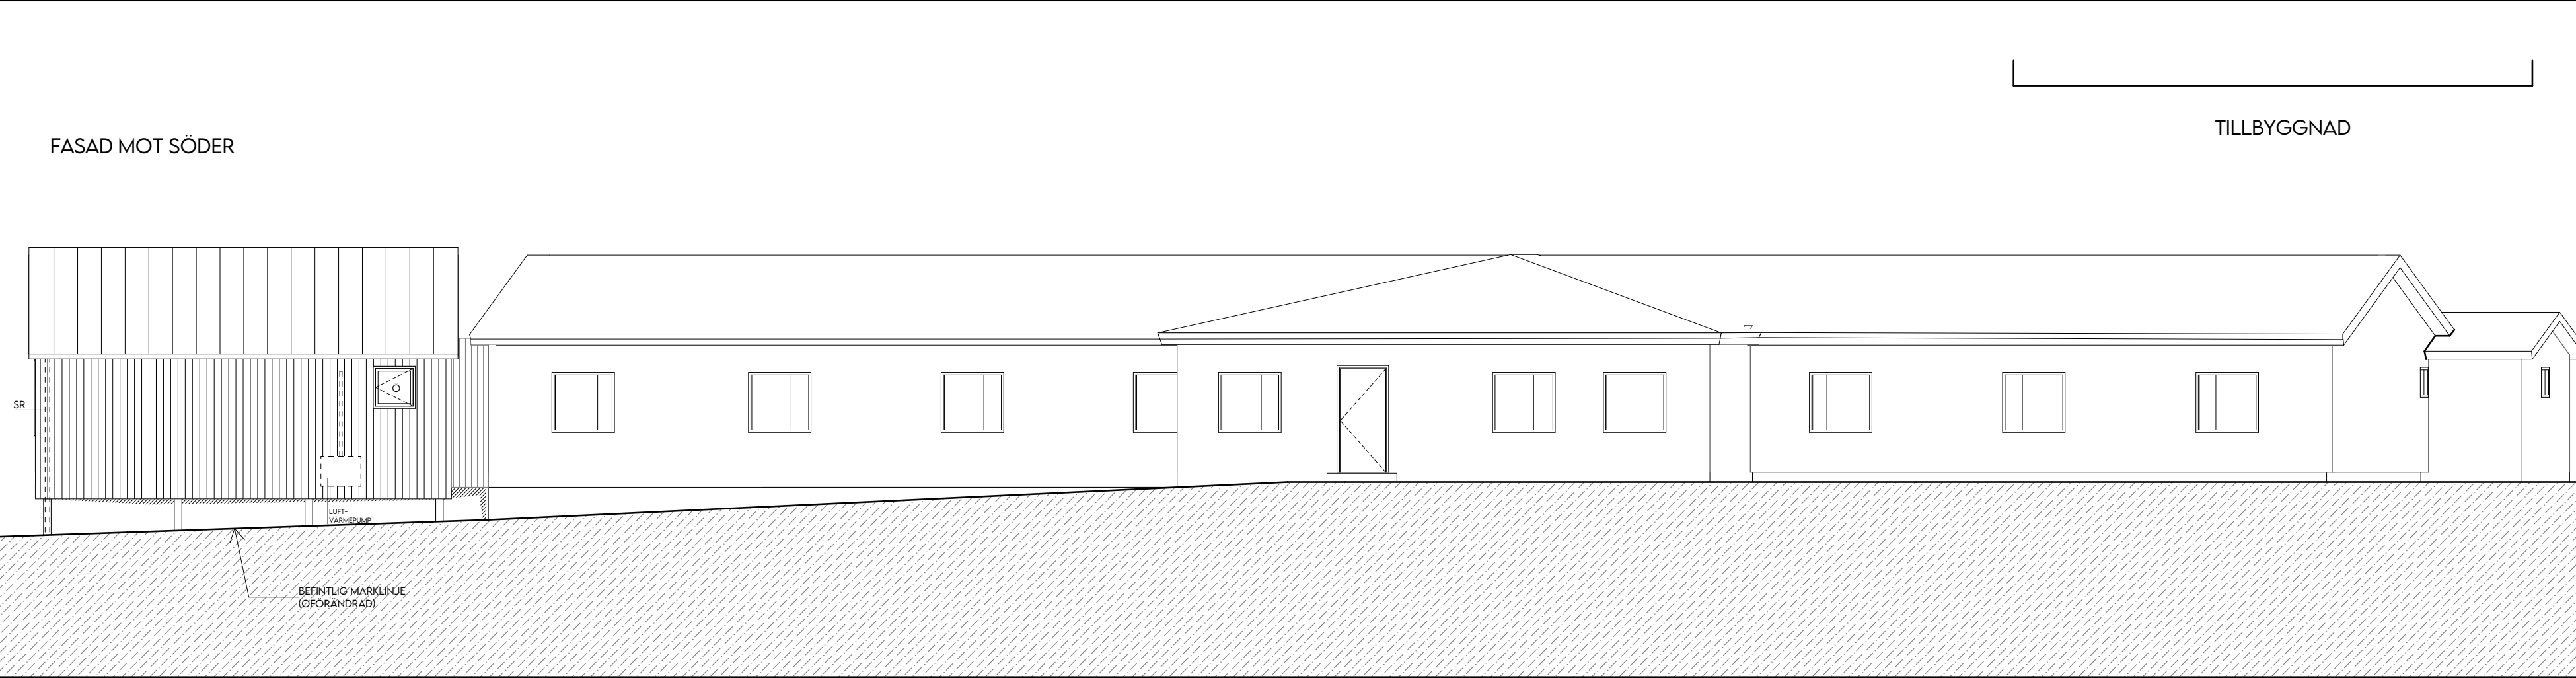

FASAD MOT NORR

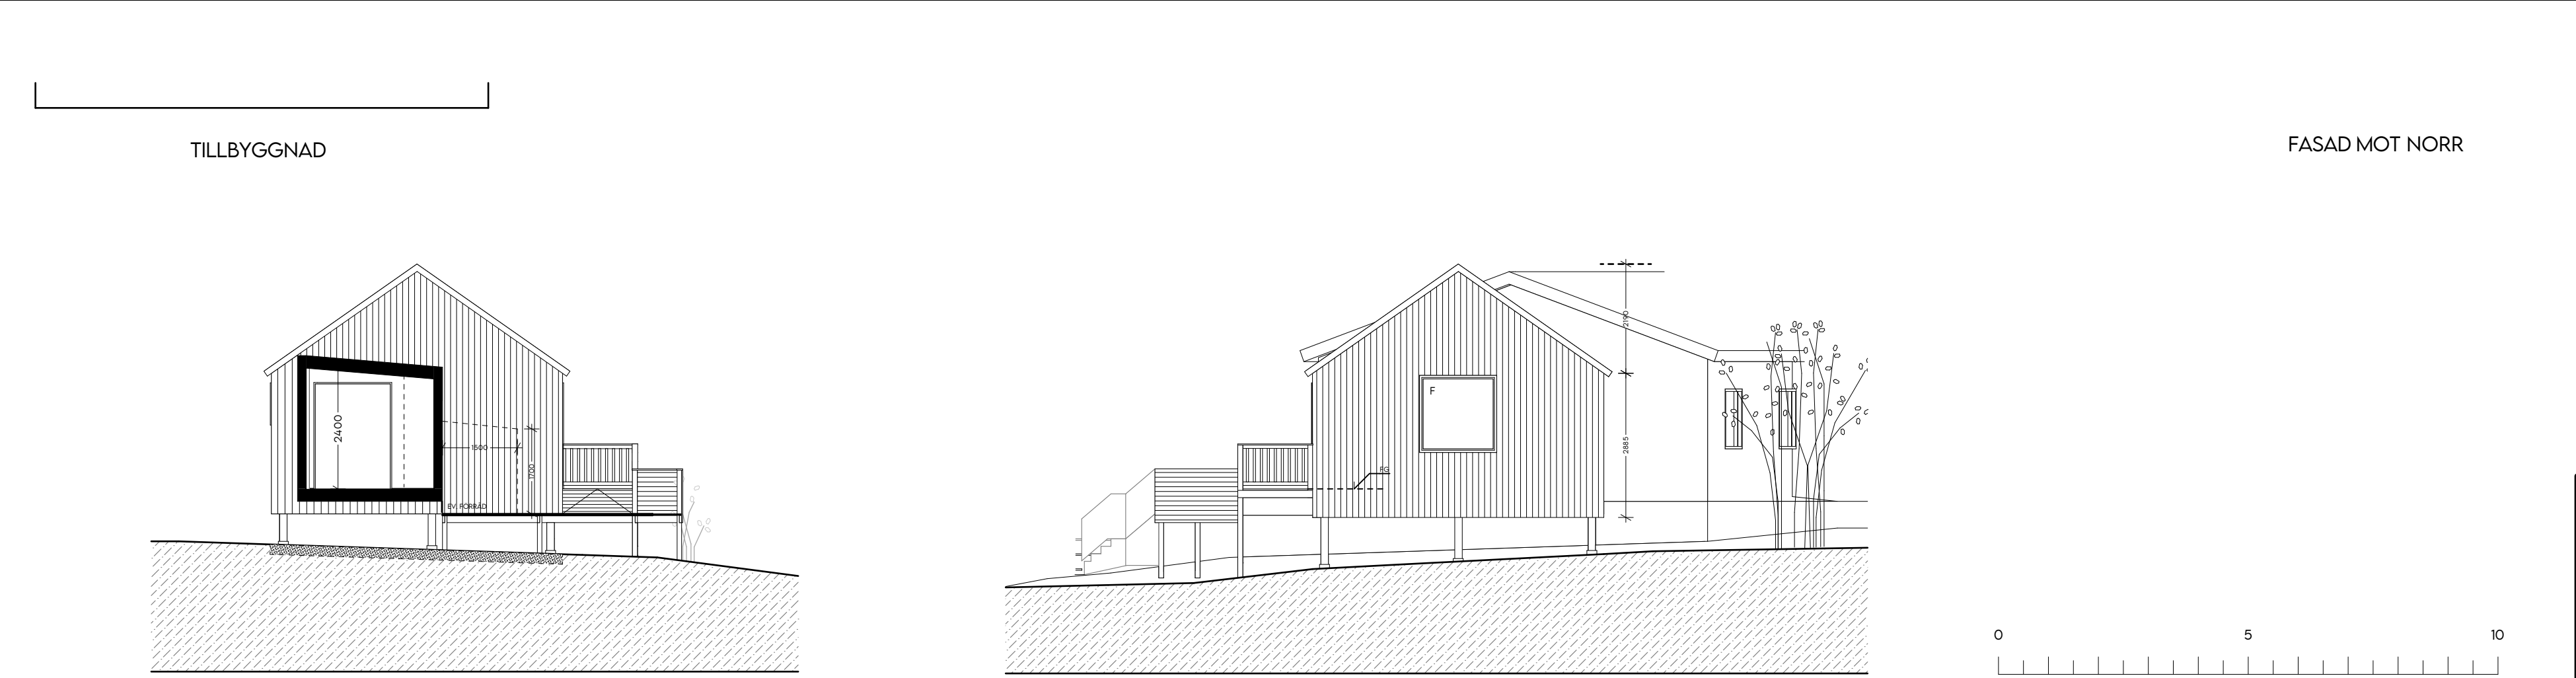

FASAD MOT VÄSTER



FASAD MOT ÖSTER

FÖRKLARINGAR

ALLA MÅTT ANGES I MILLIMETER

OBS!! ALLA MÅTT MÅSTE KONTROLERAS PÅ PLATS

Ö: ÖPPNINGSBAR
F: FAST

MATERIALFÖRTECKNING

YTTERPANEL
- SPONTAD STÅENDE TRÅPANEL (BREDD 120, HYVLAD)
- JÄRNVITRIOL BEHANDLING

TAK
- PLÅT TYP-A "PLANNJA TREND" (475BREDD) UTAN RILLA
- MÖRKGRÅ (PL 20)
FÄRG LIKNANDE BEFINTLIG BEBYGGELSE PÅ TOMTEN.

FÖNSTER/DÖRRPARTIER
- MÅLAD TRÅ INSIDAN,
- PLÅT UTSIDAN : RAL 7012 BASALTGRÅ

STOLPAR UTMOMHUS
- FURU BEHANDLAD MED SVART TRÅTJÄRA

RAMP/ALTAN
- TRÅ, TRYCKTIMPREGNERAD TRALL

RÄCKE
R1
- TRÅ, TRYCKTIMPREGNERAD VIRKE
R2
- LIGGANDE DUBBELFASSPONT
PANEL MÅLAT MED FÄRG NCS 2500-N

RÄCKEN LIKNAR BÅDA BEFINTLIGA RÄCKE

TAKAVVATTNING
STUPRÖR SVARTPLÅTØ 75

BET		ANT	ÄNDRINGEN AVSER		DATUM		SIGN
ateljé mår arkitekt							
NORRA ÅGATAN 15E			416 49		GÖTEBORIG		
Telefon 070 540 20 17			Mail timmare@gmail.com				
BYGGLOVSHANDLING							
KUNGSBACKA KOMMUN							
STRÄNNEGÅRDEN 1:187 ONSALA							
TILLBYGGNAD AV MOTIONSFRUM							
FASADER							
PROJEKTNR:		REDAV AV	HANDLAGGARE		DATUM		
202501-001		BM	B. MAIRE		2025-09-15		
SKALA (A2)		NUMMER			BET		
1:100		A-40,3-101			A		