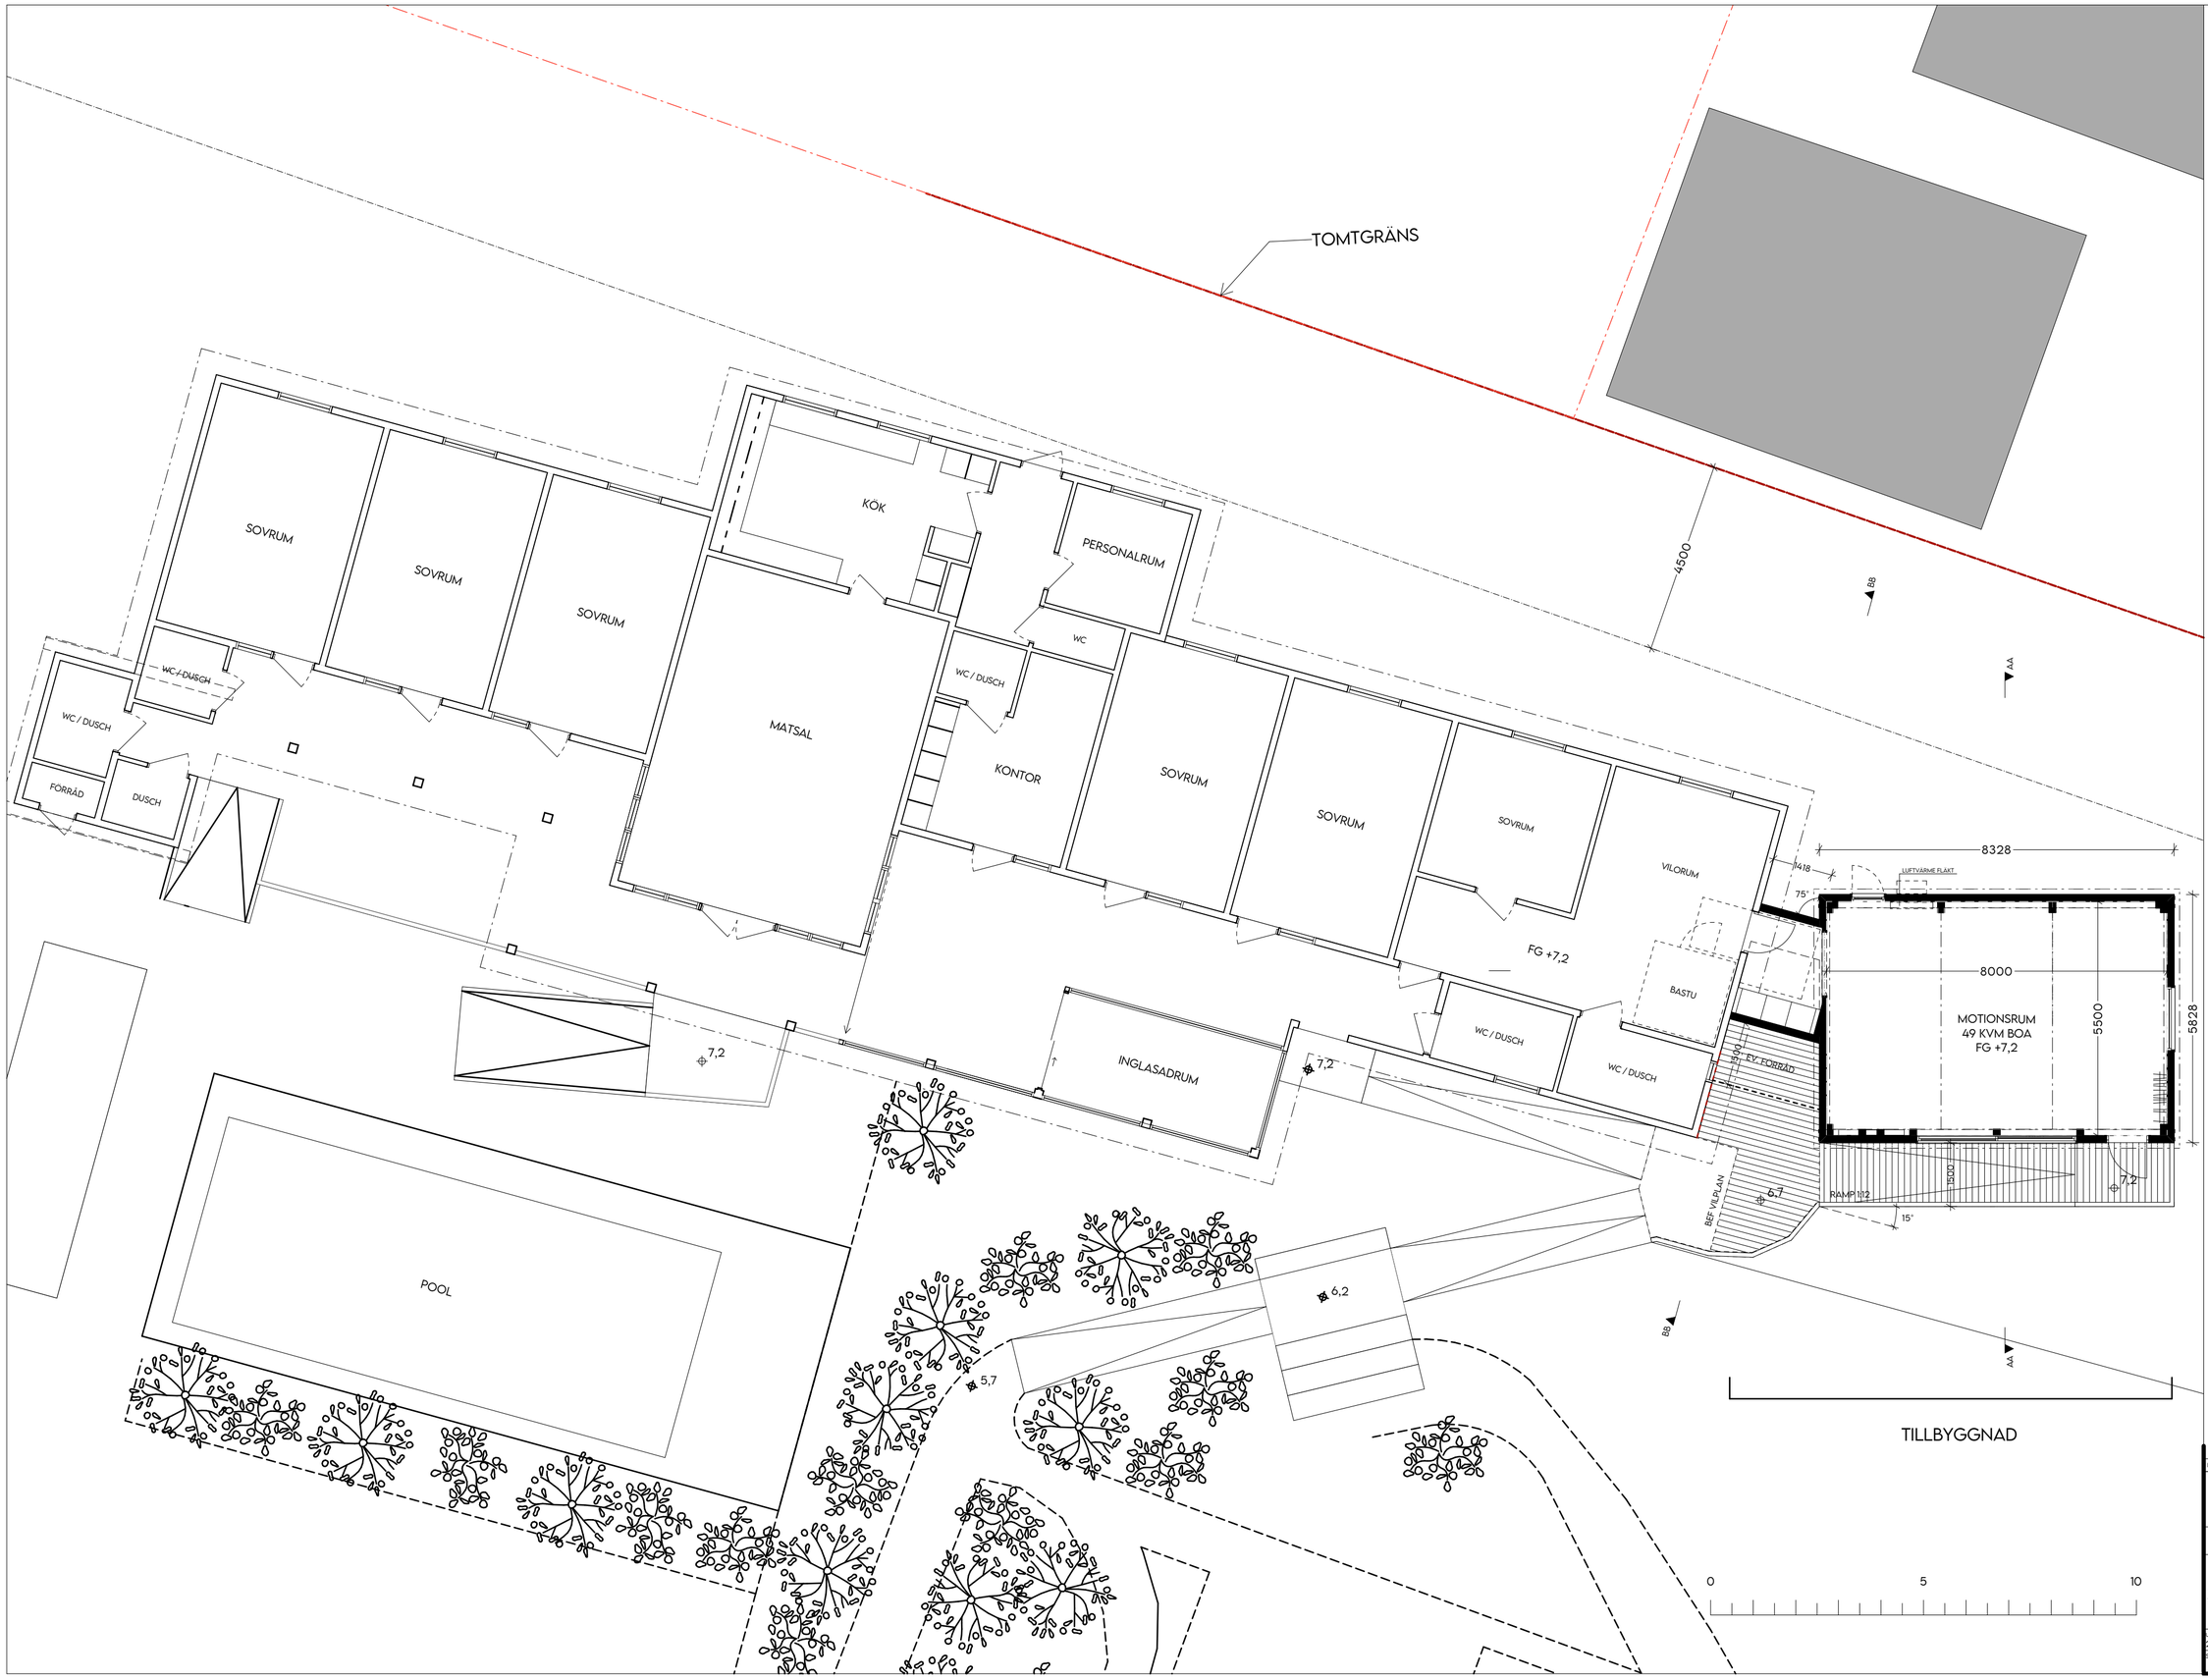

FÖRKLARINGAR

ALLA MÅTT ANGES I MILLIMETER

OBS!! ALLA MÅTT MÅSTE KONTROLERAS PÅ PLATS

BOA: 49 KVM
BYA: 78 KVM
BTA: 54 KVM

BET	ÄNT	ÄNDRINGEN AVSER	DATUM	SIGN

ateljé märr arkitekt
NORRA ÅGATANSE 416 49 GÖTEBORG
Telefon: 070 540 20 17 Mail: bbmaire@gmail.com

BYGGLOVSHANDLING

KUNGSBACKA KOMMUN

STRANNEGÅRDEN 1:187 ONSALA
TILLBYGGNAD AV MOTIONSRUM

PLAN

UPPDRAGS-NR	RITAD AV	HANDLÄGGARE	DATUM
202501-001	BM	B MAIRE	2025-09-15
SKALA (A2)	NUMMER		BET
1:100	A-40.1-101		A