


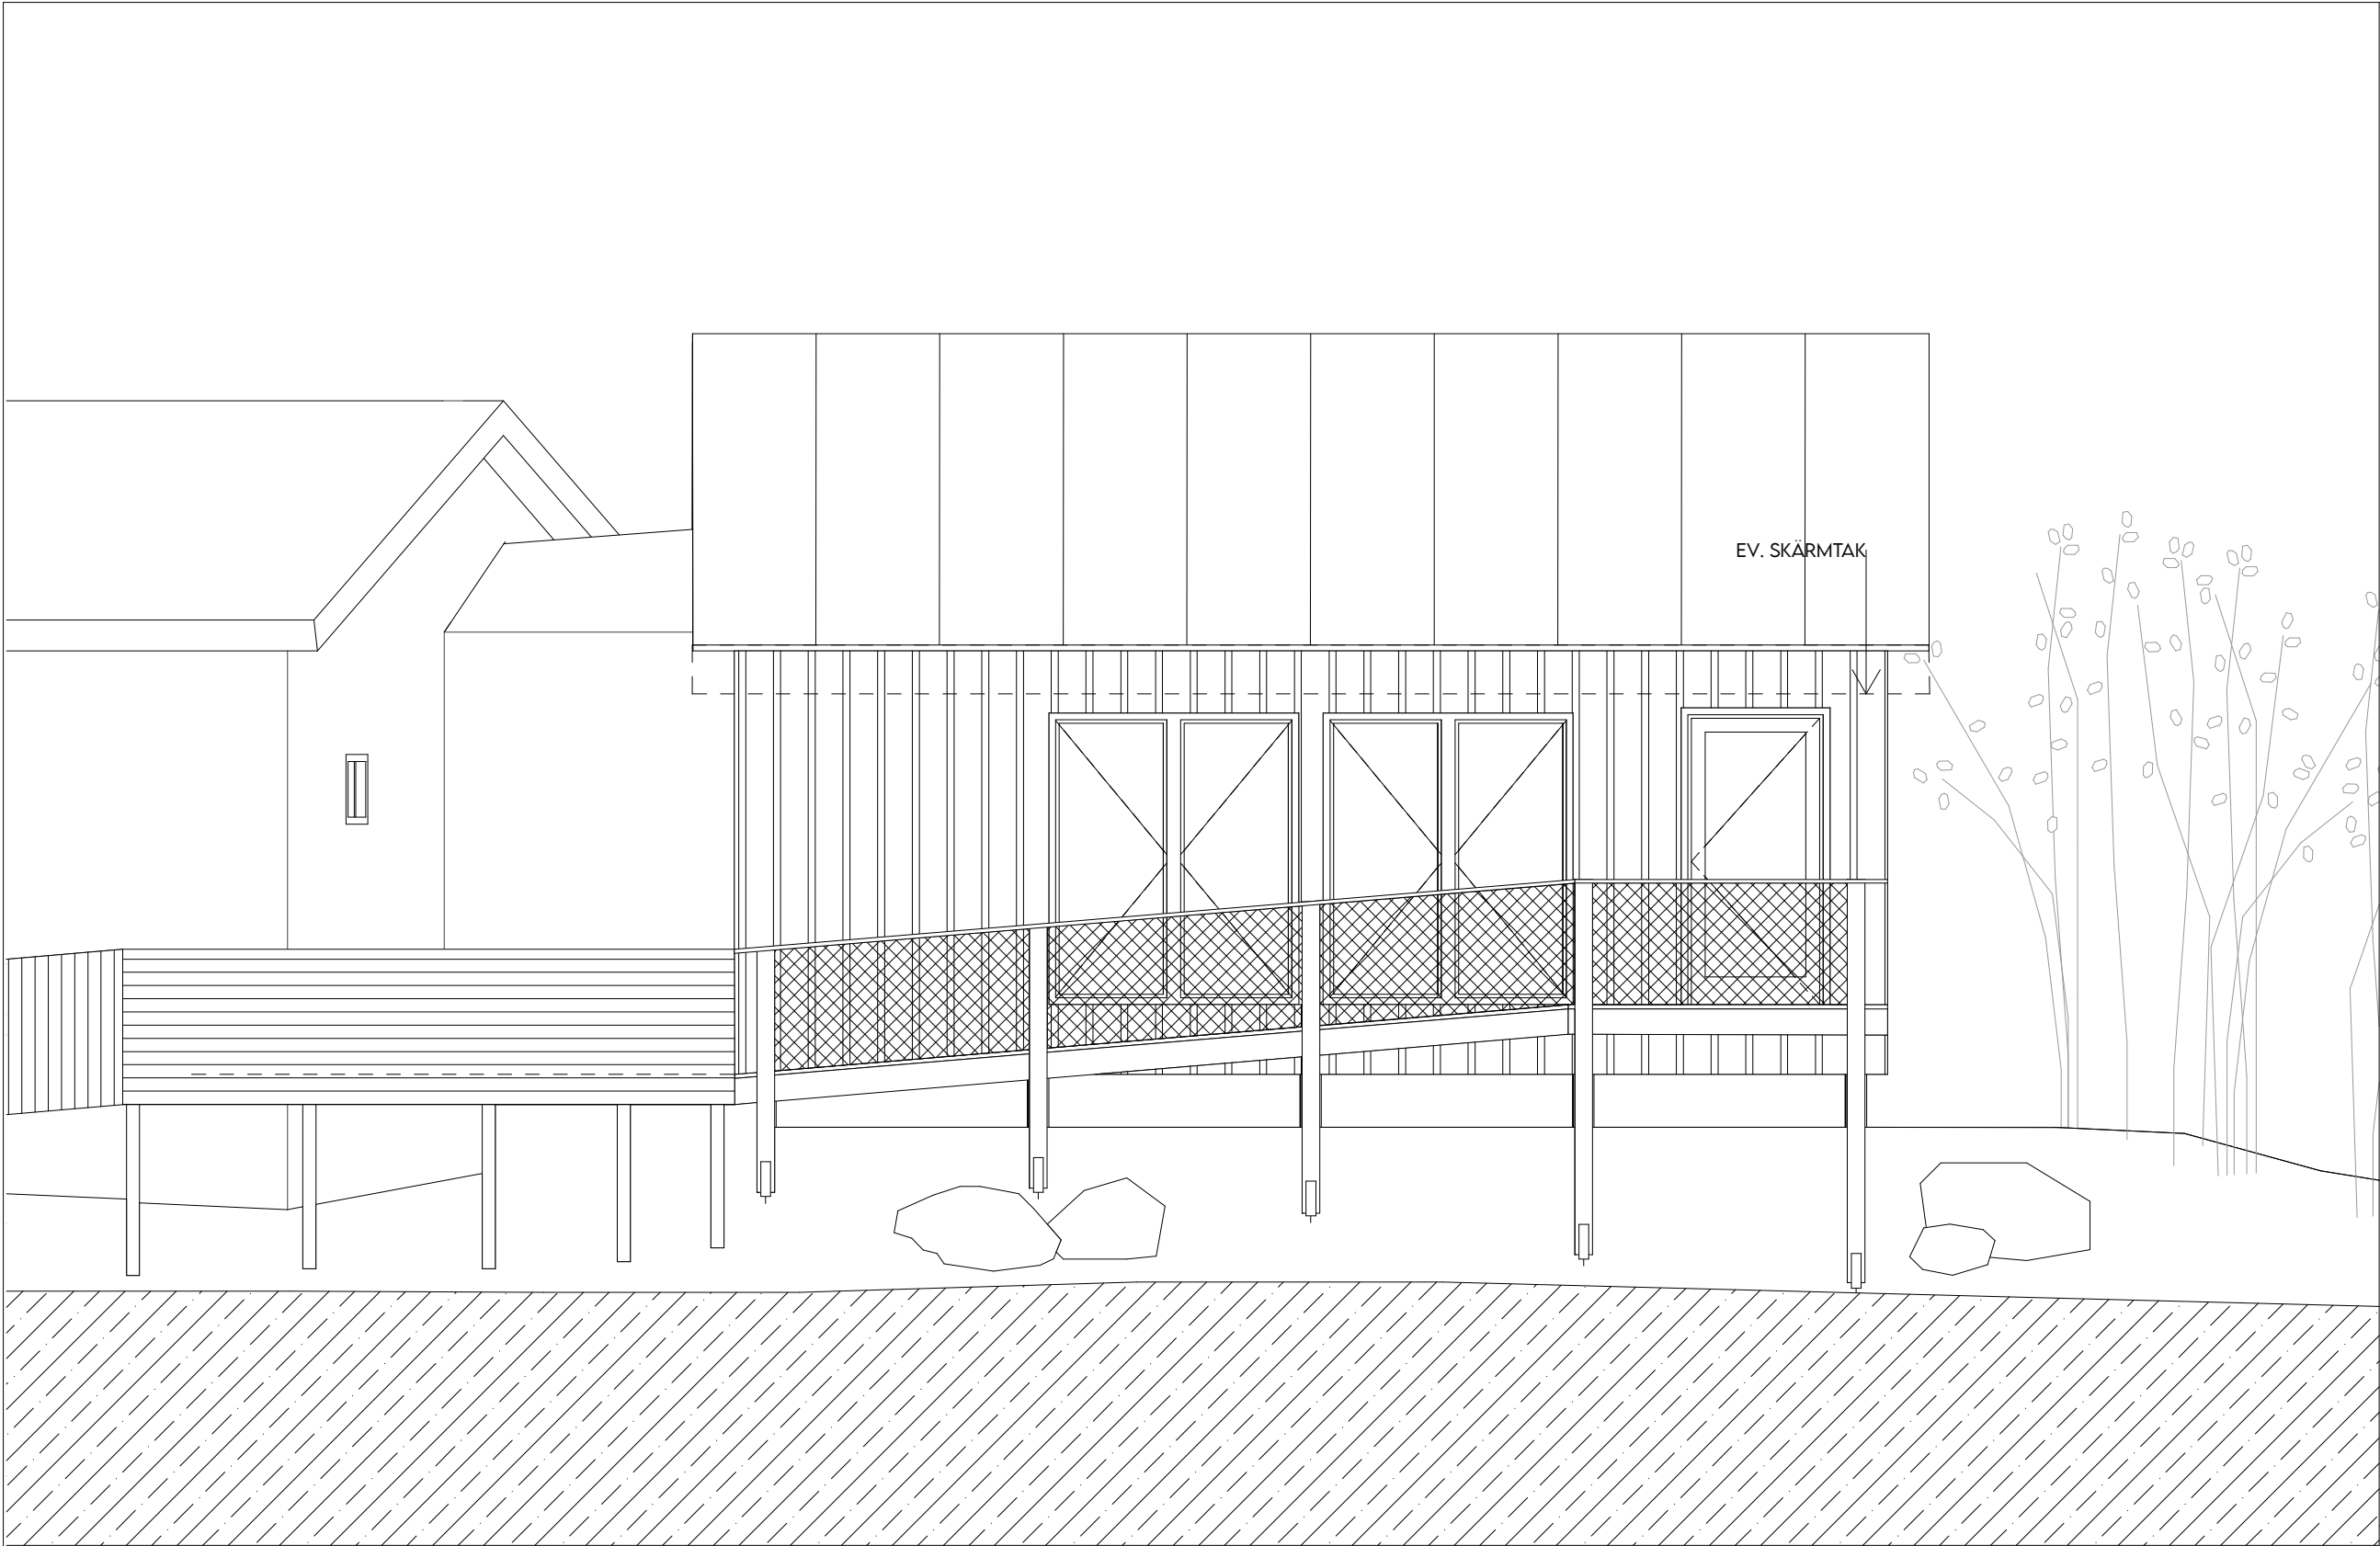

ALLA MÅTT ANGES I MILLIMETER

BET	ANT	ÄNDRINGEN AVSER	DATUM	SIGN
ateljé mähr arkitekt				
NORRA ÅGATAN 5E 416 49 GÖTEBORG				
Telefon 070 540 20 17 Mail btmahre@gmail.com				
STRANDSKYDDSDISPENS				
KUNGSBACKA KOMMUN				
STRANNEGÅRDEN 1:187 ONSALA				
TILLBYGGNAD AV MOTIONSNUM				
FASAD MOT SÖDER				
UPPDRAGS NR	RITAD AV	HANDLAGGARE	DATUM	
202501-001	BM	B MAIRE	2025-03-19	
SKALA	NUMMER		BET	
1:50	A-40.3-102		A	

